



SEZIONE A/A MARCIAPIEDE 1/10

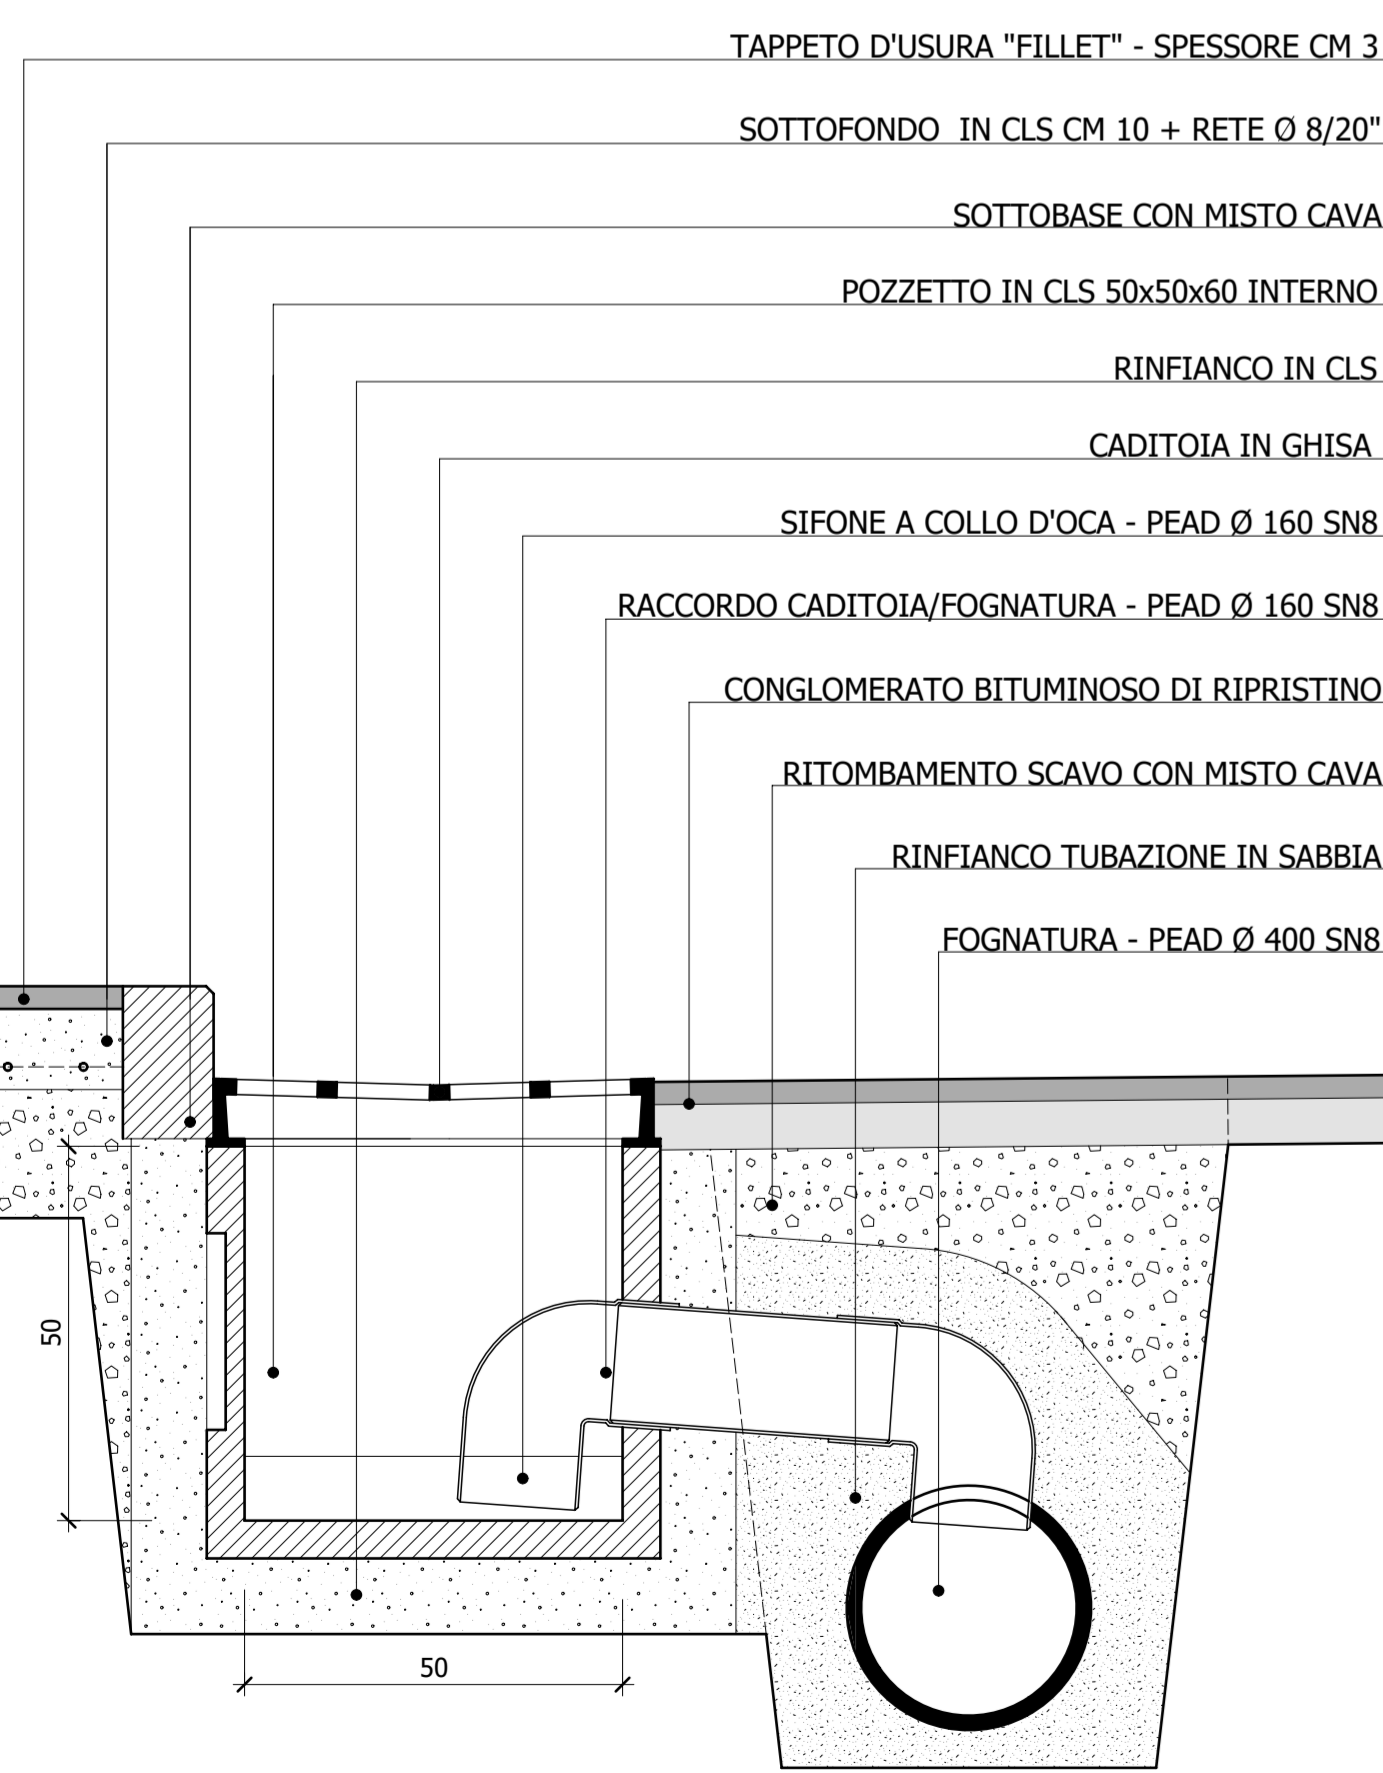

SEZIONE TIPO CADITOIA 1/10

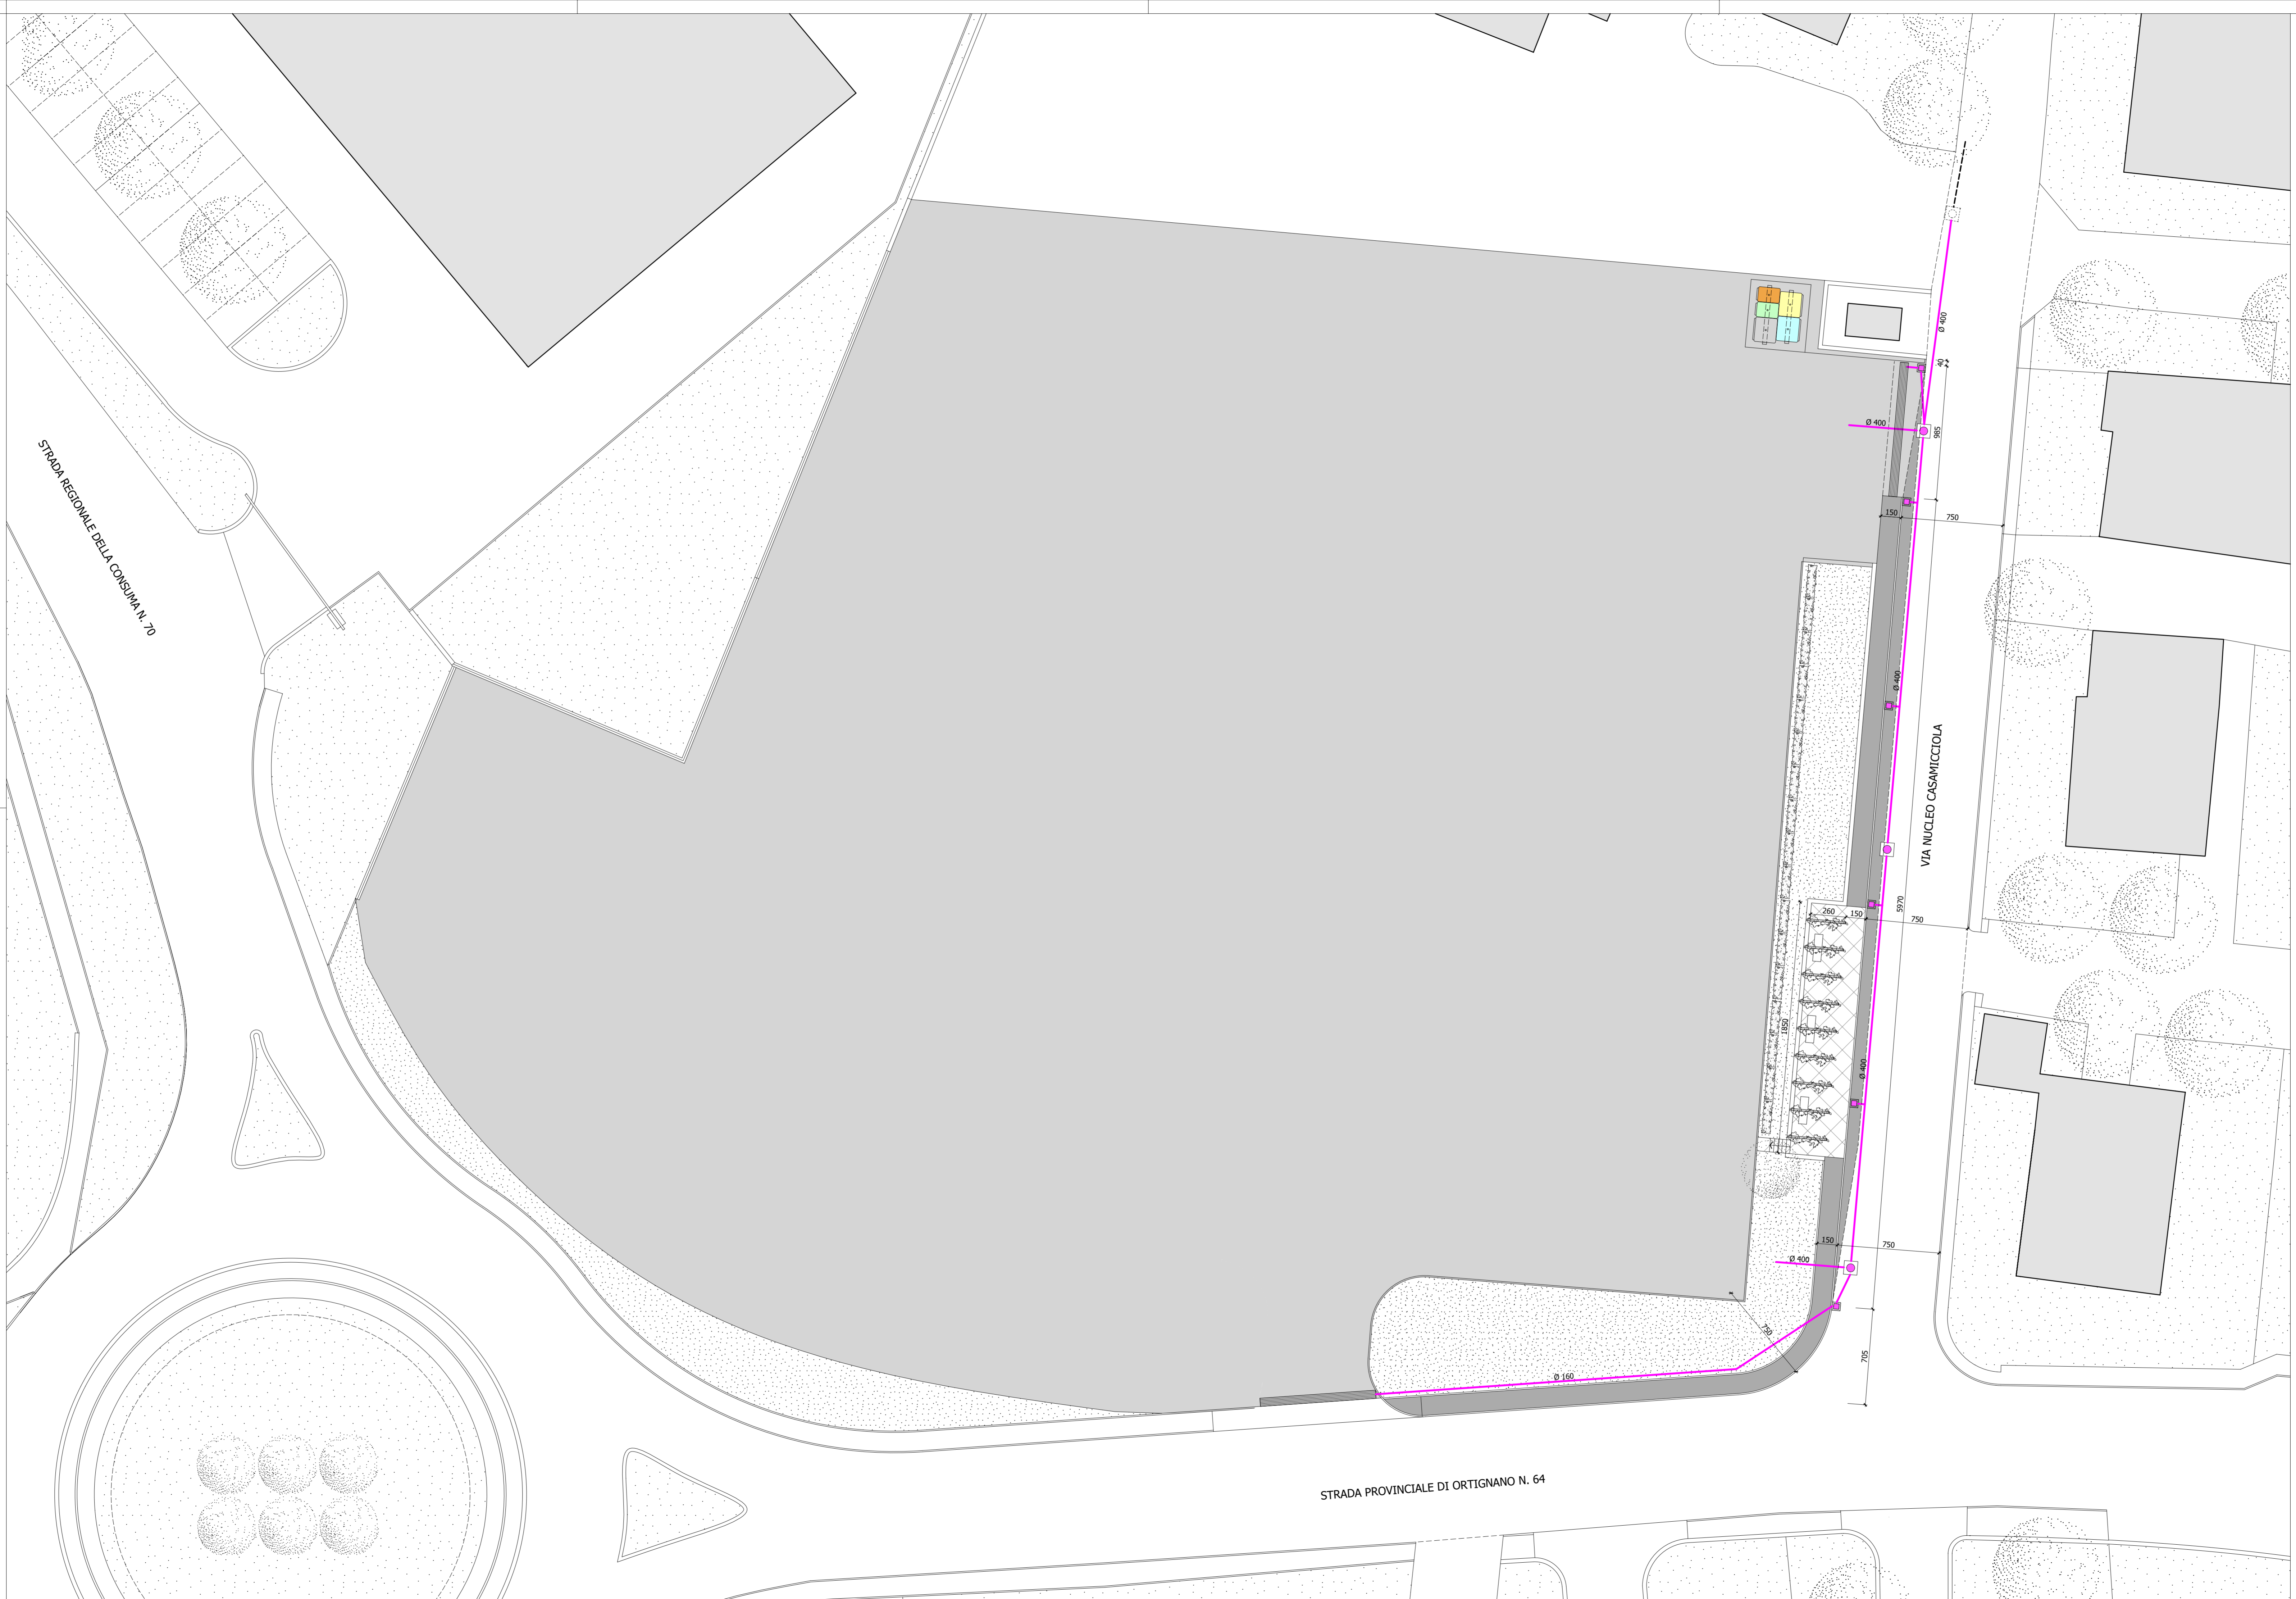

- LEGENDA
- SPAZI PRIVATI
  - VERDE
  - VIABILITA' CARRABILE E PEDONALE IN MASSELI AUTOBLOCCANTI
  - VIABILITA' CARRABILE E PEDONALE IN CONGLOMERATO BITUMINOSO
  - ISOLA ECOLOGICA
  - FOGNATURA ACQUE PIOVANE IN PEAD STRUTTURATO SN8
  - FOGNATURA ESISTENTE
  - CANALETTA CON GRIGLIA IN GHISSA
  - CADITOIA STRADALE SIFONATA CON GRIGLIA IN GHISA
  - POZZETTO D'ISPEZIONE

PROGETTO  
 AREA "EX FIAT" - 1° VARIANTE  
**PIANO ATTUATIVO - PR 3D3**  
 COMUNE DI BIBBENA - AREZZO

PROPRIETA'  
 LO.CLA.IM. SPA  
 locaim@legalm.it  
 PIAZZA D'AZEGLIO, 39  
 50129 FIRENZE  
 FIRENZE ITALY

PROGETTO  
 ROBERTO RENZETTI ARCHITETTO  
 roberto.renzetti@archworkshop.it  
 TEL. +39 0575 56 10 09 FAX +39 0575 56 27 35  
 VIA GIUSEPPE BOCCI, 40  
 52010 SOCI  
 AREZZO ITALY

SCALA  
 1/10  
 1/200

DATA  
 12/2023 LF

COMPRESSA  
 INFOFILE - ALLPLAN

C23003  
 C23003 PB67

AGGIORNAMENTI  
 NOTE

04/2024 LF \*  
 ELABORATO

A9